



МОРСКОЙ КОНГРЕСС

ПЛАН ВЫСТАВОЧНОЙ ЭКСПОЗИЦИИ EXHIBITION FLOOR PLAN


КОНФЕРЕНЦ-ЗАЛЫ А, В, С
A, B, C CONFERENCE HALLS



ЗОНА ПИТАНИЯ
DINING AREA



БИЗНЕС-ЗАЛ «АРКТИЧЕСКИЙ»
ARCTIC BUSINESS LOUNGE

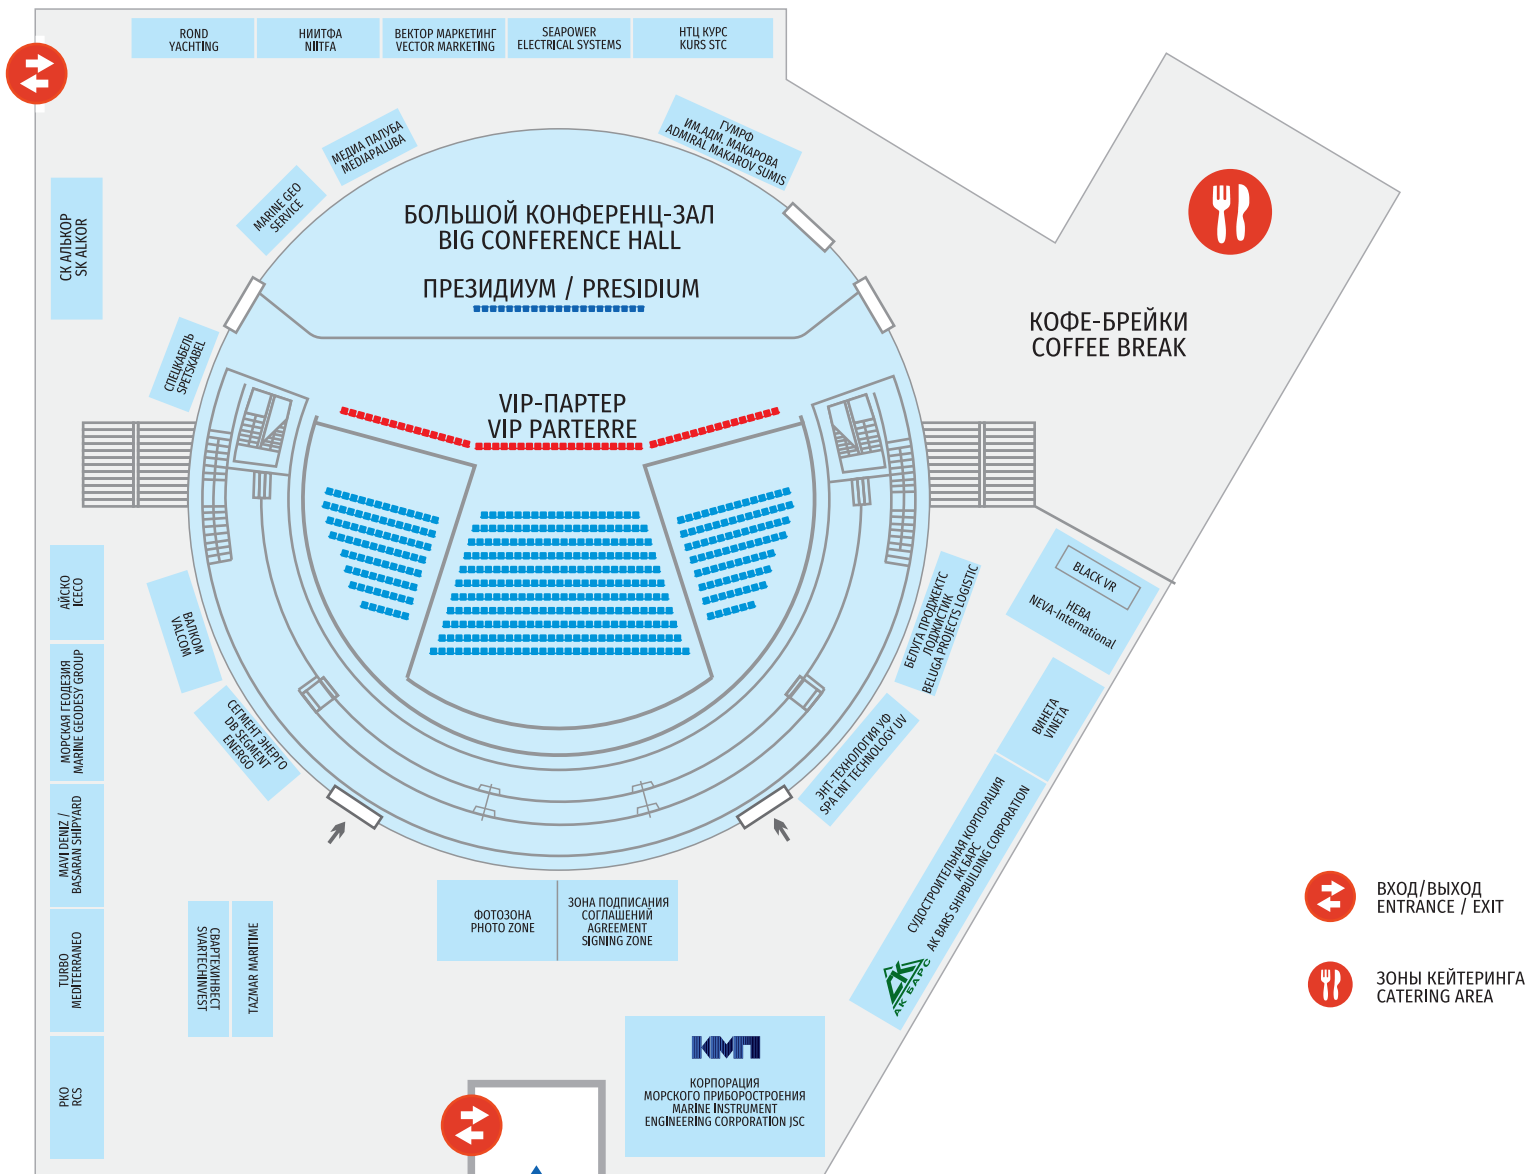


ВХОД/ВЫХОД
ENTRANCE / EXIT







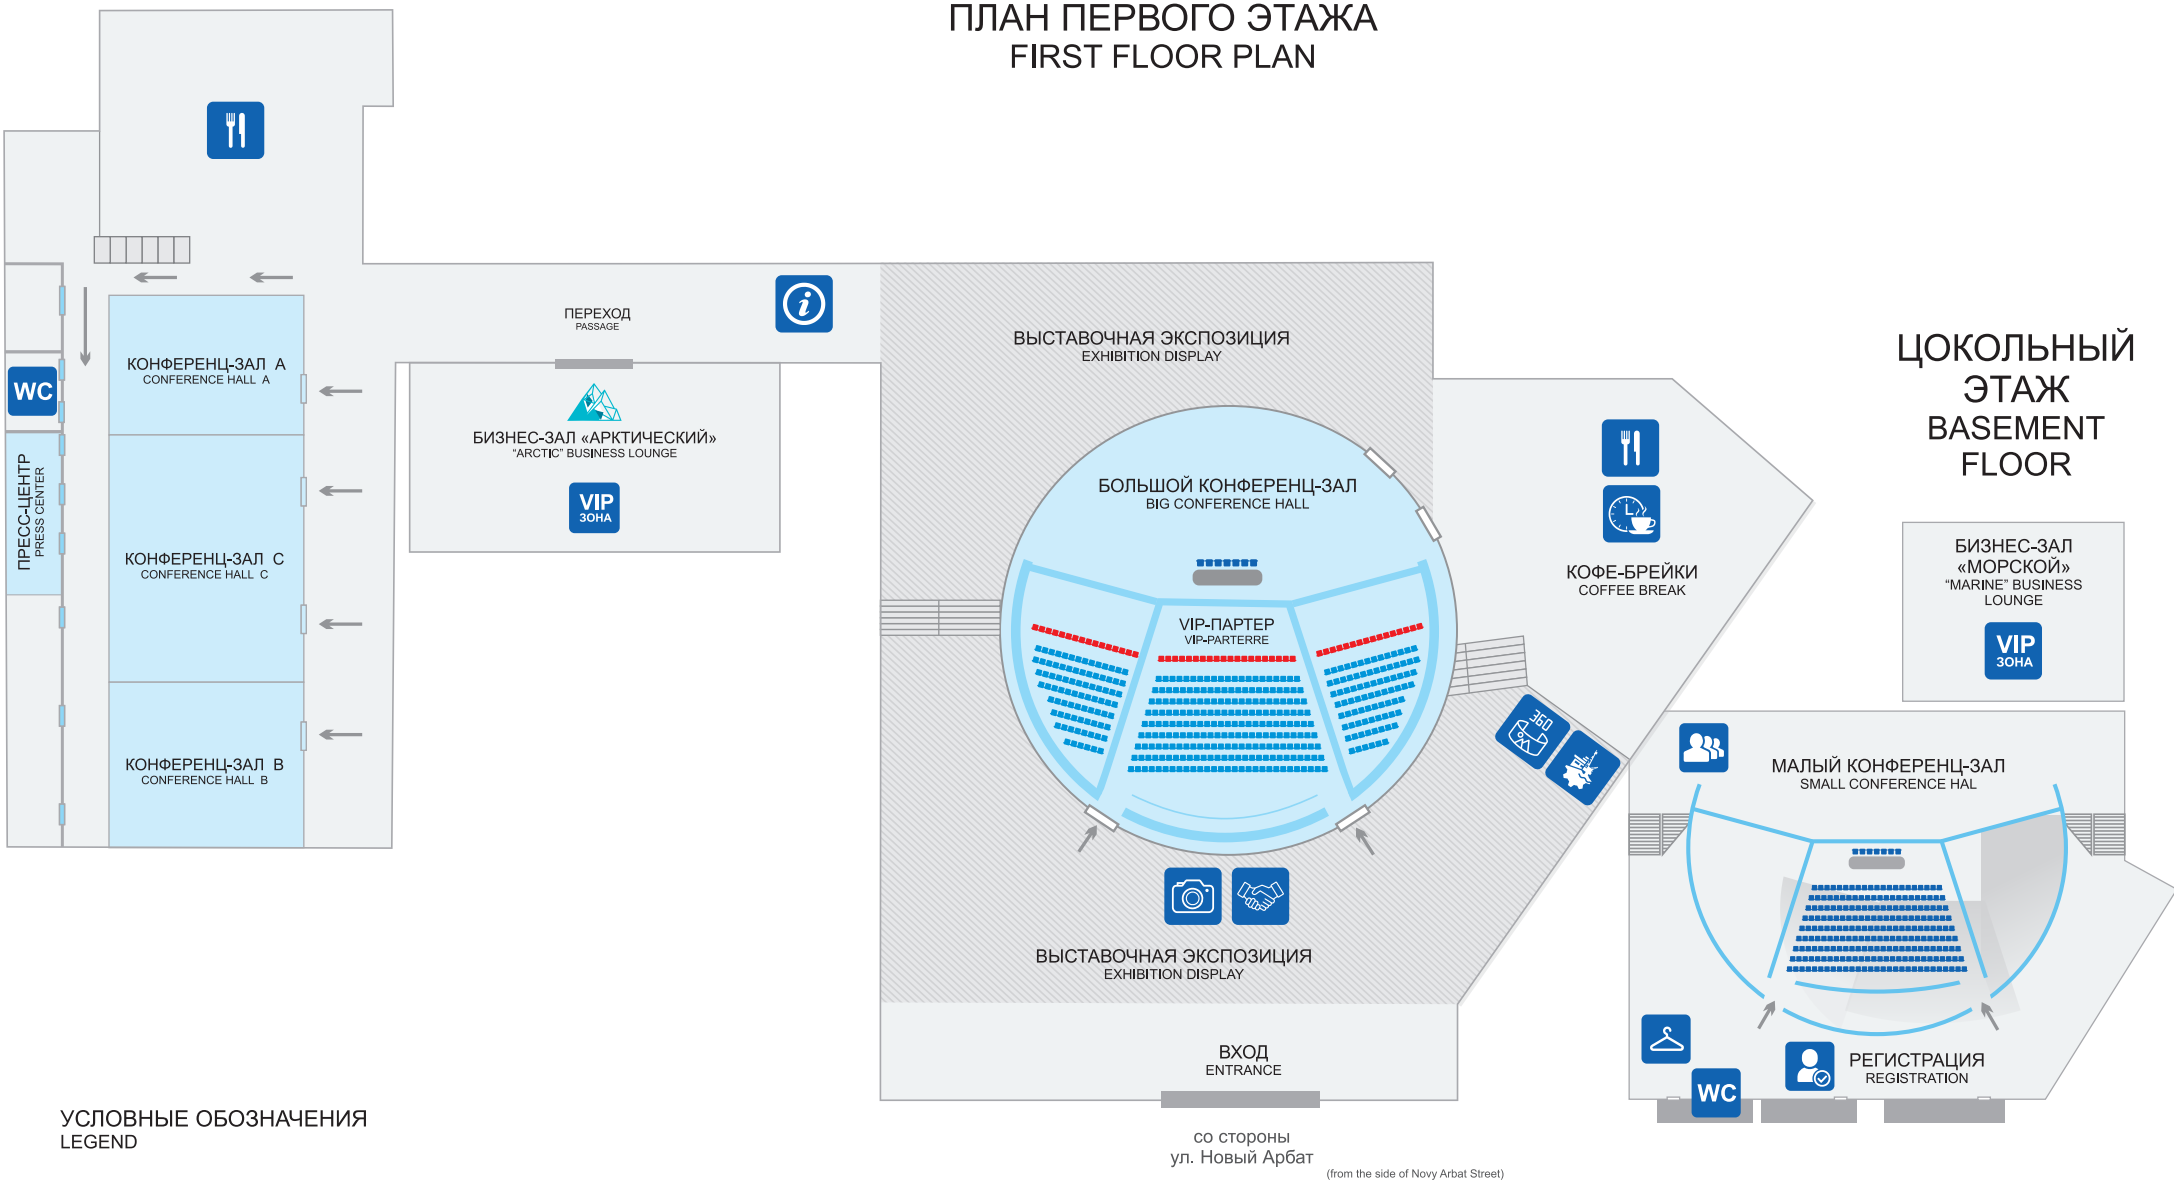






ЗОНЫ КЕЙТЕРИНГА
CATERING AREA

ВХОД С НОВОГО АРБАТА
MAIN ENTRANCE (FROM NEW ARBAT AVENUE)

ПЛАН ПЕРВОГО ЭТАЖА FIRST FLOOR PLAN



УСЛОВНЫЕ ОБОЗНАЧЕНИЯ LEGEND

- | | | |
|---|---|---|
|  — VIP-зона
VIP area |  — виртуальный тур по ледоколу
virtual tour on the icebreaker |  — зона питания
foodcourt |
|  — зона регистрации
registration area |  — зона подписания соглашений
area of agreements signing |  — зона информации
information area |
|  — гардероб
wardrobe |  — фотозона
photo area |  — оргкомитет
organising committee |
|  — стенд «НЕВА»
NEVA booth |  — кофе-брейки
coffee breaks |  — туалет
restroom |
|  — выставочная экспозиция
exhibition display | | |